


PEMERINTAH KOTA SOLOK

DINAS PEKERJAAN UMUM

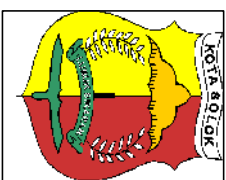

DESIGN DRAWING

KEGIATAN :
PEMBANGUNAN JEMBATAN

PEKERJAAN :
PERENCANAAN TEKNIS JEMBATAN PARALAYANG II


LOKASI :
KOTA SOLOK
TAHUN ANGGARAN
2015



CV. LUSINDO CONSULTANT

ARCHITECTS ENGINEERING & SUPERVISI
JLN. STOPLAT TARANDAM No. 19 TELP. (0761)890065 PADANG
STUDIO : JLN. GAJAH MADA No. 98 TELP. (0751)443398 PADANG

RENCANA JEMBATAN PARALAYANG

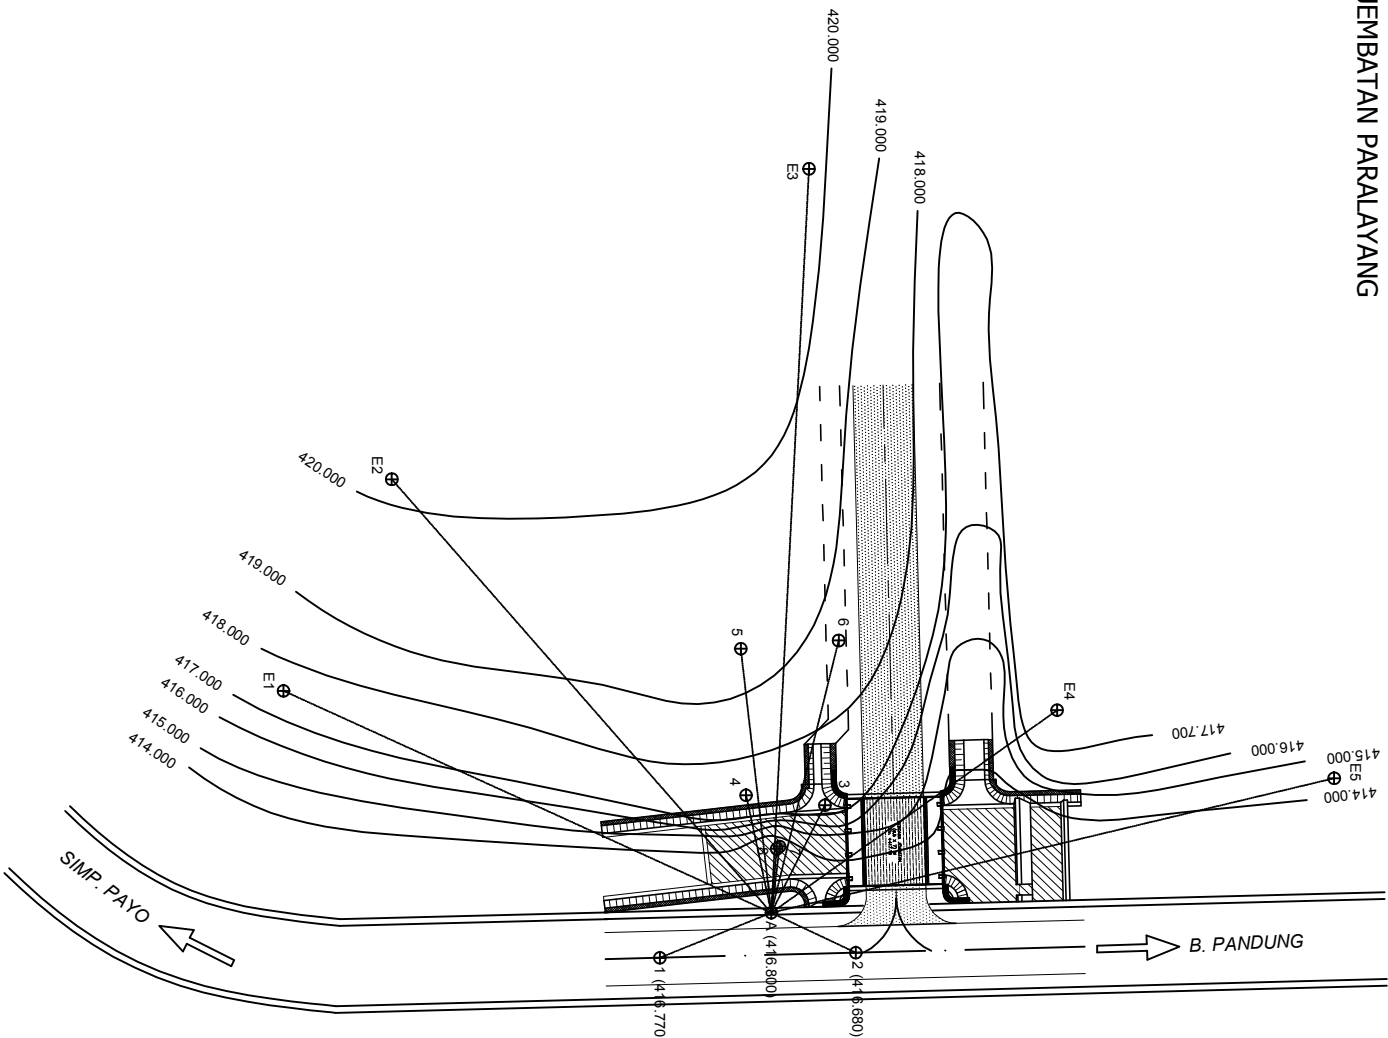

LAYOUT
SKALA 1:400

PEMERINTAH NO
DINAS PEKERJA,
DI PRODUKSI NO. 01

KEGIATAN

PEMBANGUNAN JEM

PEKERJAAN

PERENCANAAN TEI
JEMBATAN PARALAY

PERENCANA

CV. LUSINDO CO
ARCHITECTS ENGINEERING &
JAL. SETOPAT TANJUNGPIN R. 9 7
STUDIO 1 JAL. GILANG BADA R. 88

TEAM LEADER,

YULFAZAL
DIREKTUR

TEAM LEADER
CHAIRUL UMRI, ST

COST & QTY
DEVERI, ST

DRAFTER
BAHRUN CHANIAGO, ST

DIPERIKSA OLEH

PRTK. PEMBANGUNAN JALAN DAN JEMBATAN

IRANSYAH, ST

NIP. 19620904 199003 1 004

KASL. PEMBANGUNAN JALAN DAN JEMBATAN

RAHMAT SYUKRI, ST.

NIP. 19751109 200802 1 001

DISETUJUI

KUASA PENGUNA ANGGARAN

KABD. BINA MARGA

TULAR SETYOBUDI, SST, MSI.

NIP. 19651009 198609 1 001

DIKETAHUI

PENGUNA ANGGARAN

KEPALA DINAS PEREDUAN UMUM

Jr. ARDY SYAFWAN

NIP. 1970513 198901 1 001

JUDUL GAMBAR



SKALA

TANGGAL

NO. LBR

JML. LBR

DES. 2015

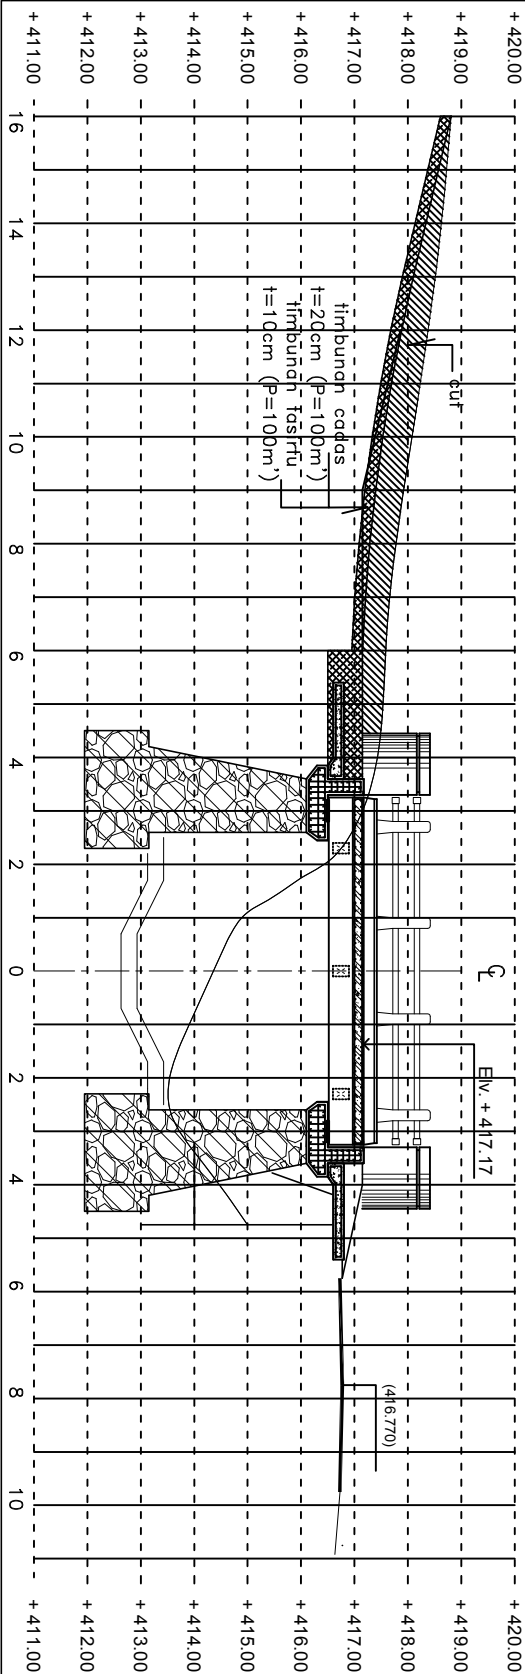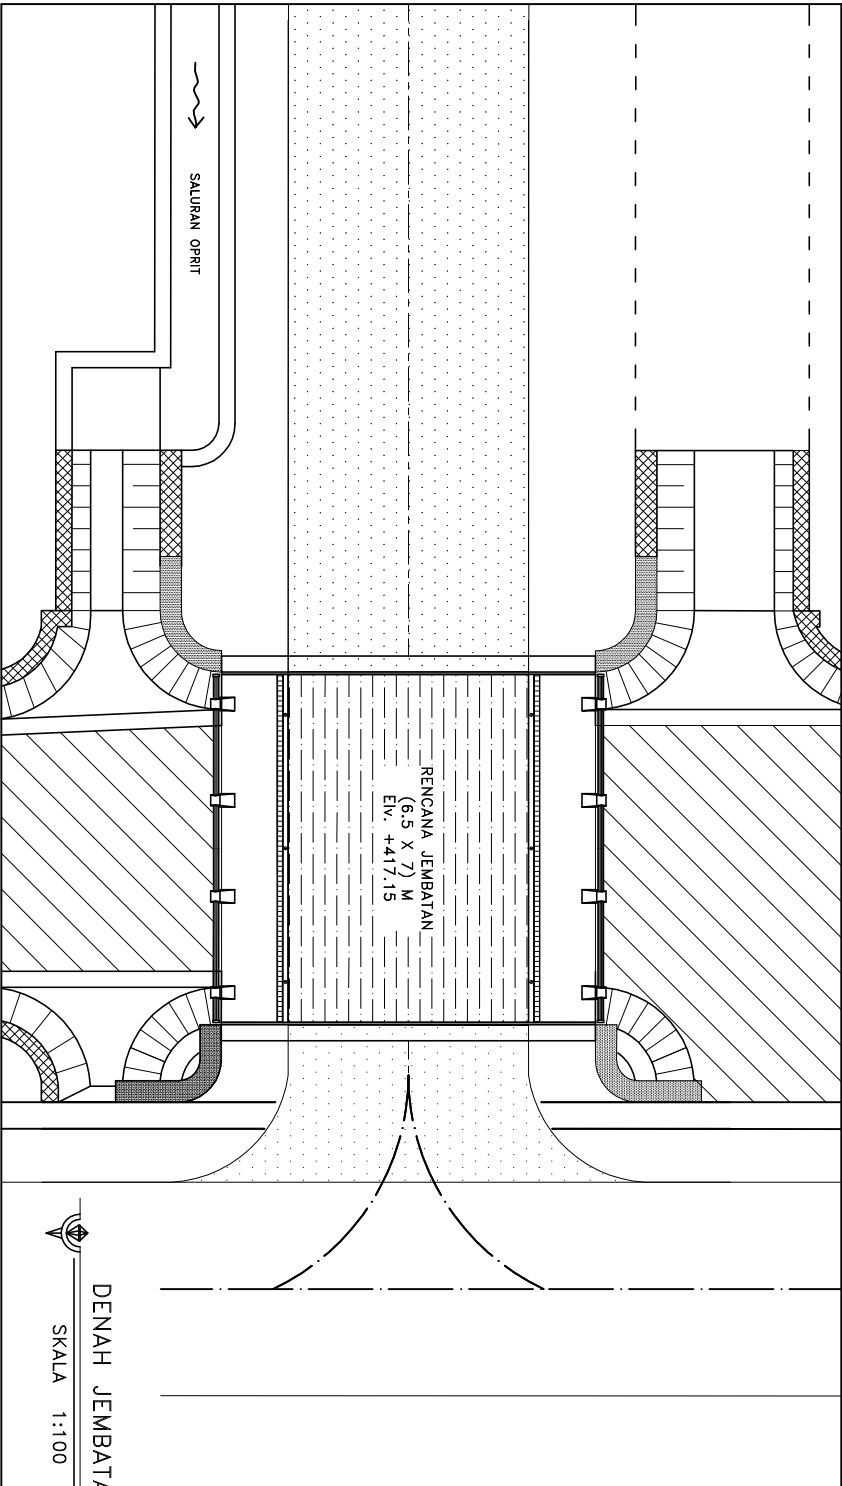

PEMERINTAH KO
DINAS PEKERJA
No. 100/2015/100/01

KEGIATAN

PEMBANGUNAN JEM

PEKERJAAN

PERENCANAAN TE
JEMBATAN PARALAT

PERENCANA

CV. LUSINDO CO
ARCHITECTS ENGINEERING &
JALAN SETYAJUDJI NO. 97
STUDIO - JL. GAYAN BARA No. 88

TEAM LEADER,

YULIATZAL
DIREKTUR

TEAM LEADER CHAIRIL UMRI, ST

COST & QTY DELVERI, ST

DRAFTER BAHRIUN CHANIAGO, ST

DIPERIKSA OLEH

PRTK. PEMBANGUNAN JALAN DAN JEMBATAN

IRANSYAH, ST

NIP. 19620904 199003 1 004

KASL. PEMBANGUNAN JALAN DAN JEMBATAN

RAHMAT SYUKRI, ST.

NIP. 1975109 200802 1 001

DISETUDI

KUSA PENGUNANGAN

KABD. BINA HARBA

TULAR SETYAJUDJI, SST, MSI.

NIP. 19651009 198609 1 001

DIKETAHUT

PENGUNANGAN

KEPALA DINAS PEREDARAN UMUM


Jr. ARDY SYAFWAN

NIP. 19707513 198901 1 001

JUDUL GAMBAR SKALA



TANGGAL NO. LBR JML. LBR

DES. 2015

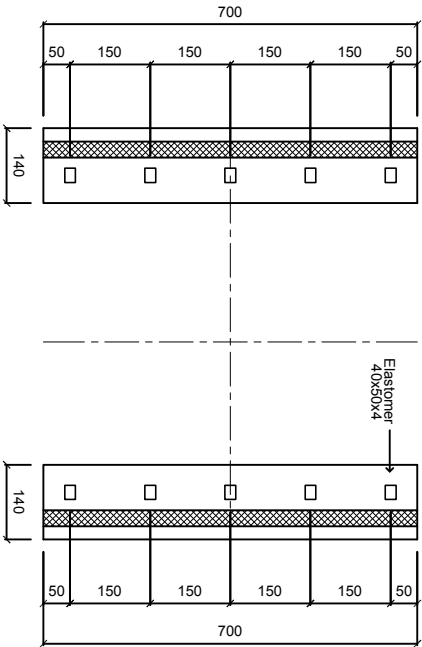


DENAH PERLETAKAN

SKALA 1:100

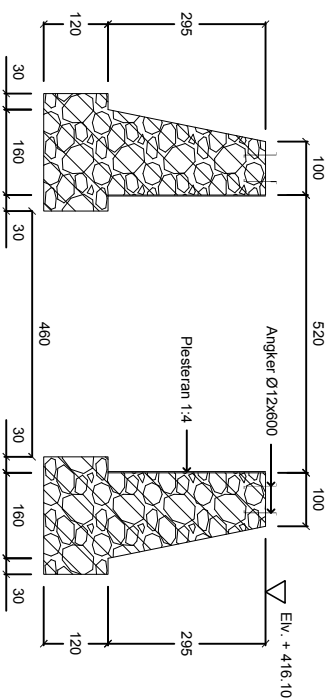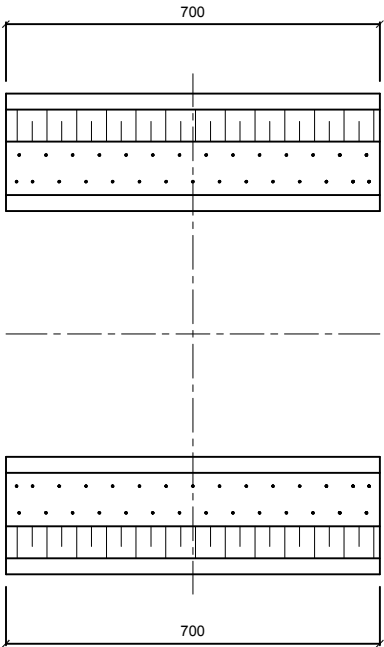


DETAIL ABUTMENT (ABT)

SKALA 1:100

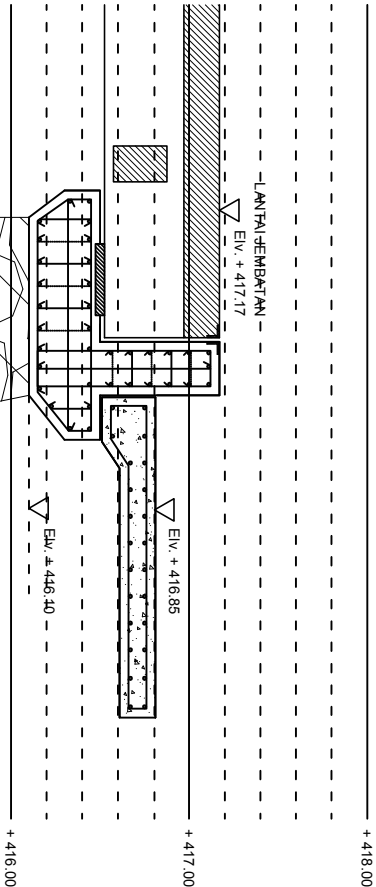

ELEVASI BANG. BAWAH

SKALA 1:20

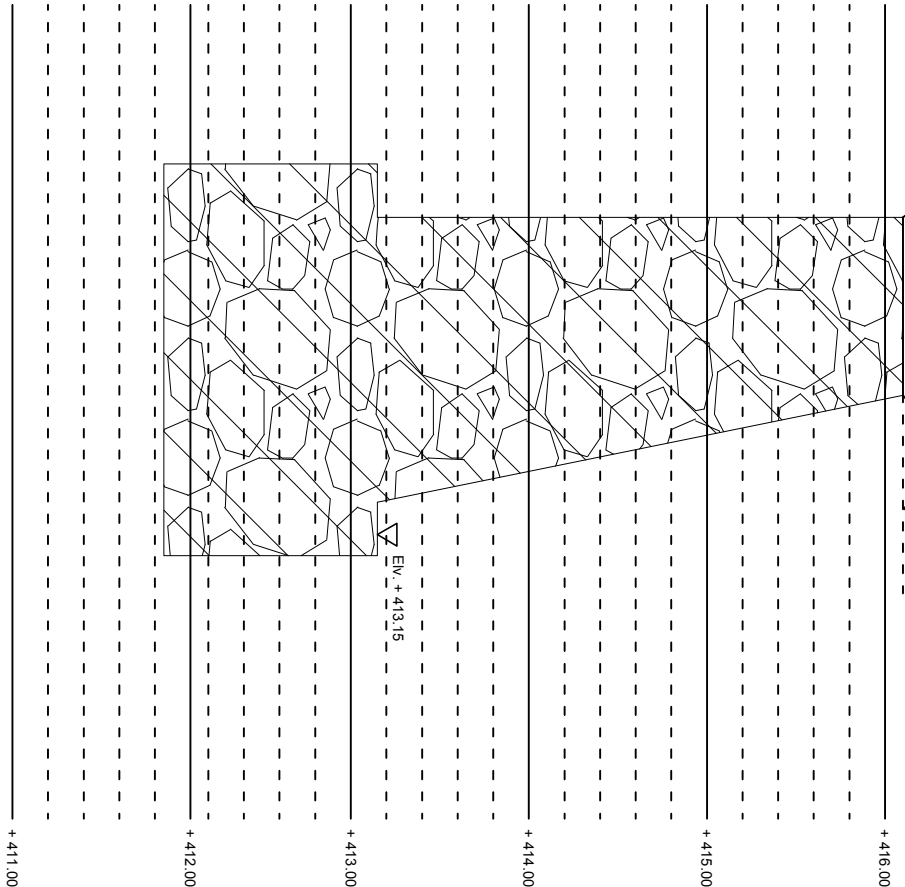

PEMERINTAH KO
DINAS PEKERJA
No. 10/10/2015

KEGIATAN

PEMBANGUNAN JEM

PEKERJAAN

PERENCANAAN TEH
JEMBATAN (PRAKAL)

PERENCANA

CV. LUSINDO CO
ARCHITECTS ENGINEERING &
JALAN SETYABUDI No. 97

TEAM LEADER,

YULFAZAL
DIREKTUR

TEAM LEADER
CHAIRIL UMIR, ST

COST & QTY
DELVER, ST

DRAFTER
BAHRUN CHANIAGO, ST

DIPERIKSA OLEH

PPTK. PEMBANGUNAN JALAN DAN JEMBATAN

IRANSYAH, ST
NIP. 19620904 199003 1 004

KASL. PEMBANGUNAN JALAN DAN JEMBATAN

RAHMAT SYUKRI, ST.
NIP. 19751109 200802 1 001

DISETUIJI

KUSA. PENGENALAN ANGGAHAN
KABID. BINA MARGA

TUAR SETYOBUDI, SST, MSi.
NIP. 19651009 198809 1 001

DIKETAHUI

PENGUNA ANGGAHAN
KEPALA DINAS PEKERJAAN UMUM

Ir. ARDY SYAFWAN
NIP. 19570513 198901 1 001

JUDUL GAMBAR

SKALA





TANGGAL NO. LBR JML. LBR

DES. 2015




DETAIL PLAT INJAK

SKALA 1:25

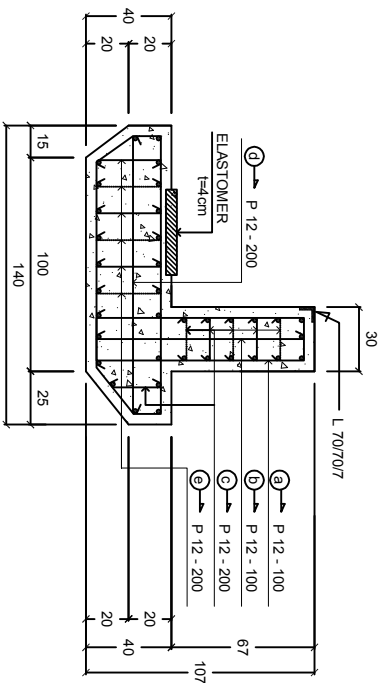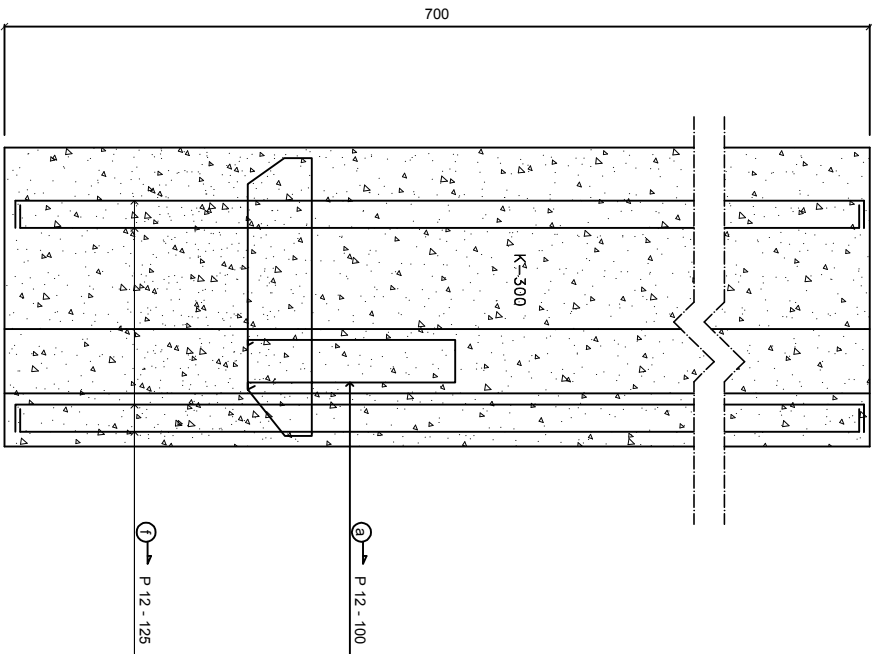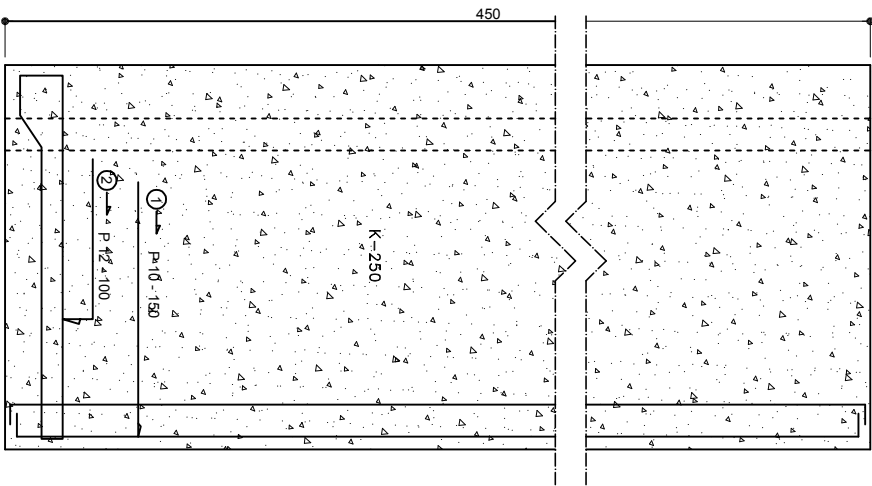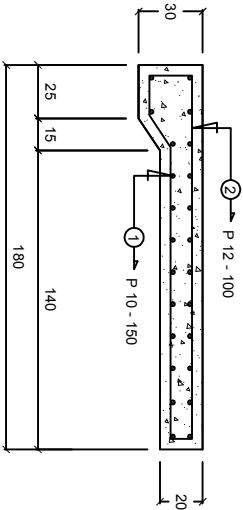


DETAIL PERLETAKAN

SKALA 1:25

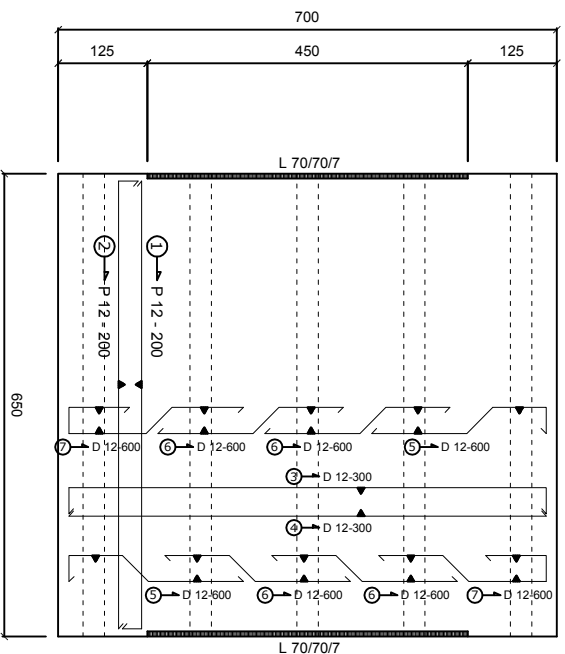

PENULANGAN PLAT

SKALA 1:75


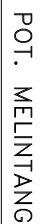



SKALA 1:40

Created with


 **nitro**^{PDF} professional

download the free trial online at nitropdf.com/professional

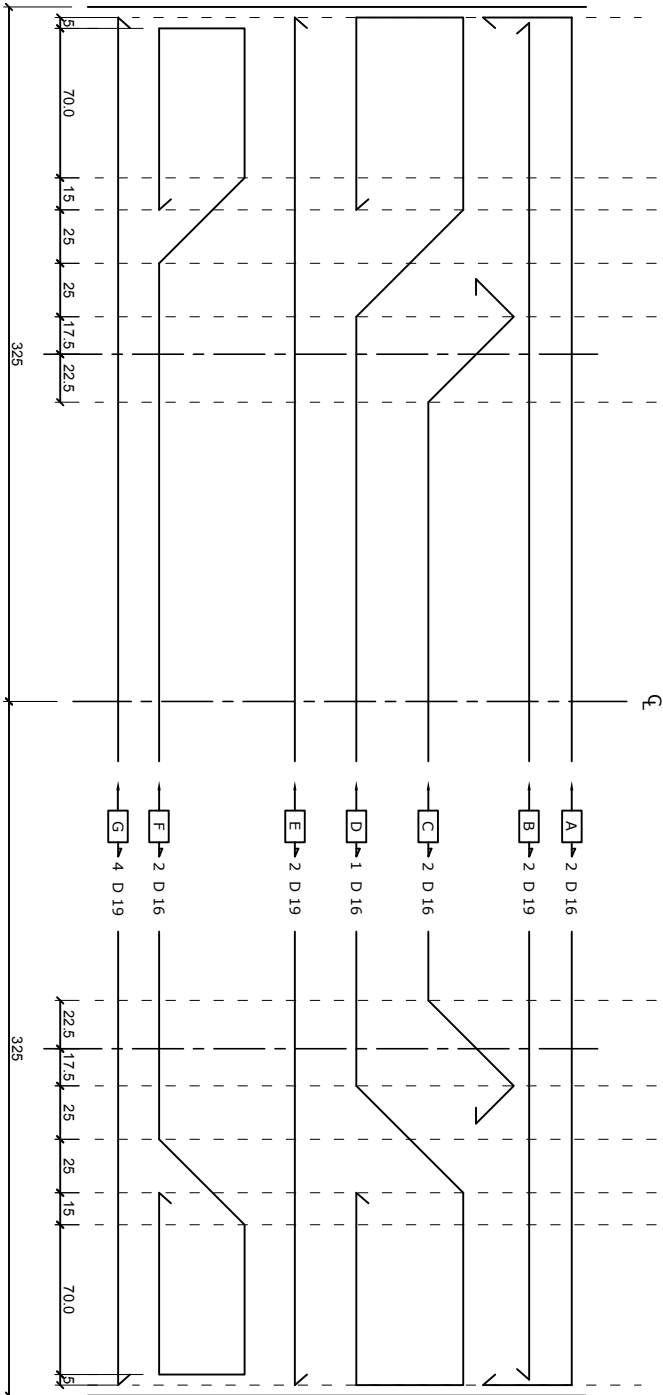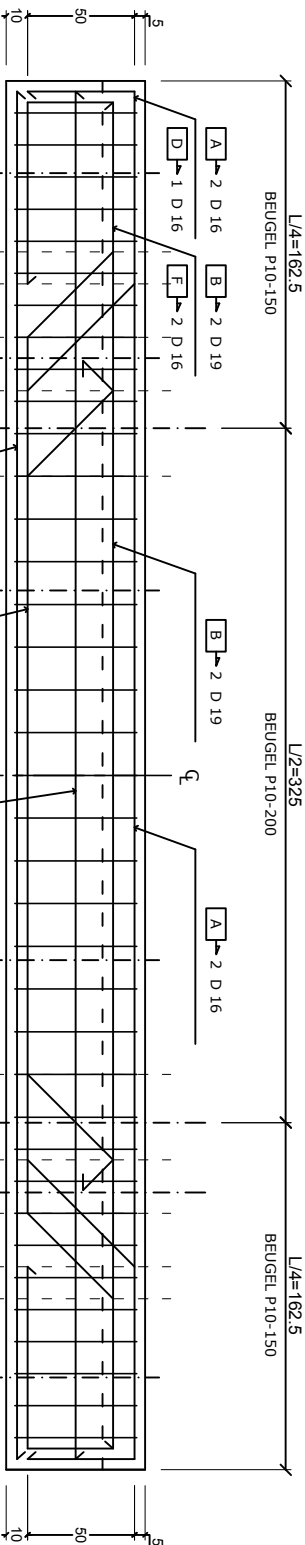


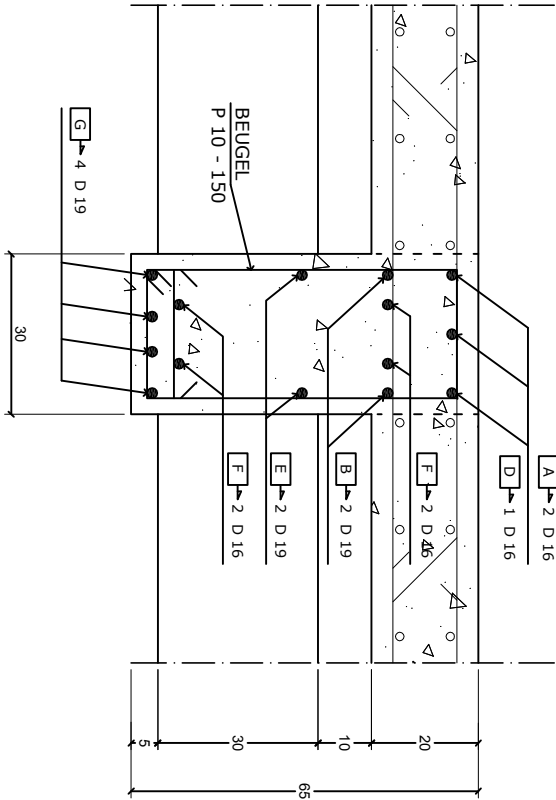


POTONGAN-I
SKALA 1:20

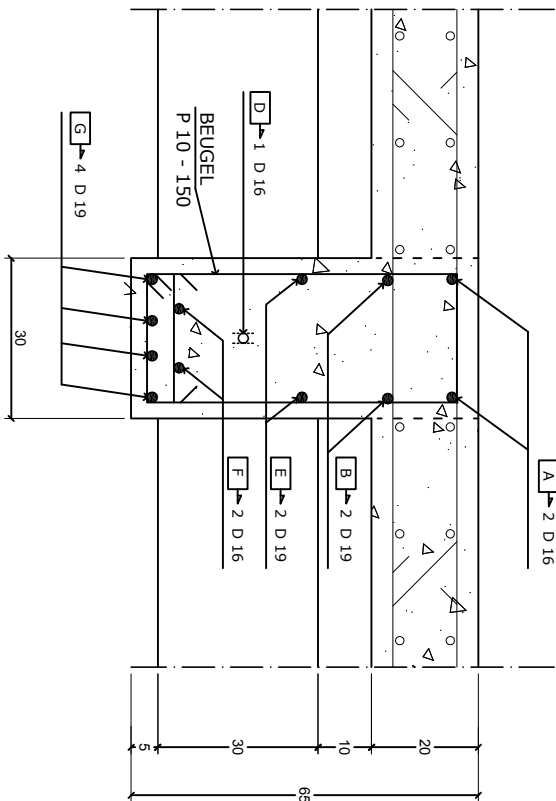


POTONGAN-II
SKALA 1:20

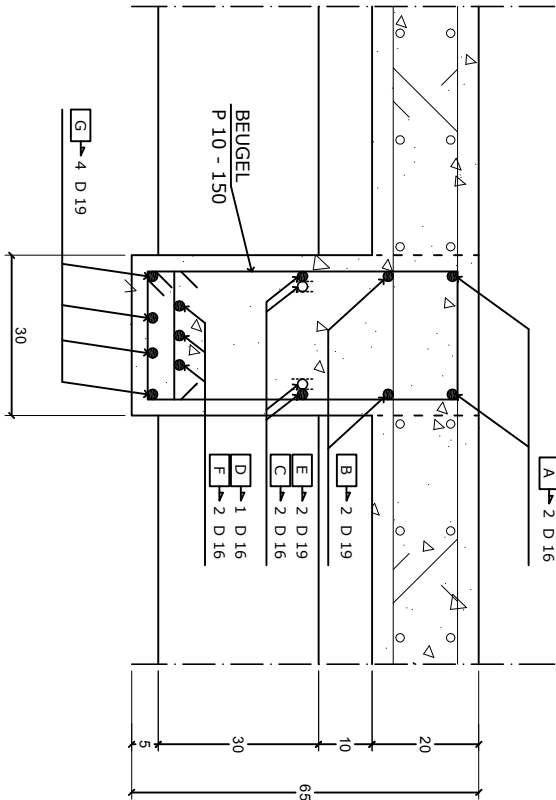


POTONGAN-III
SKALA 1:20

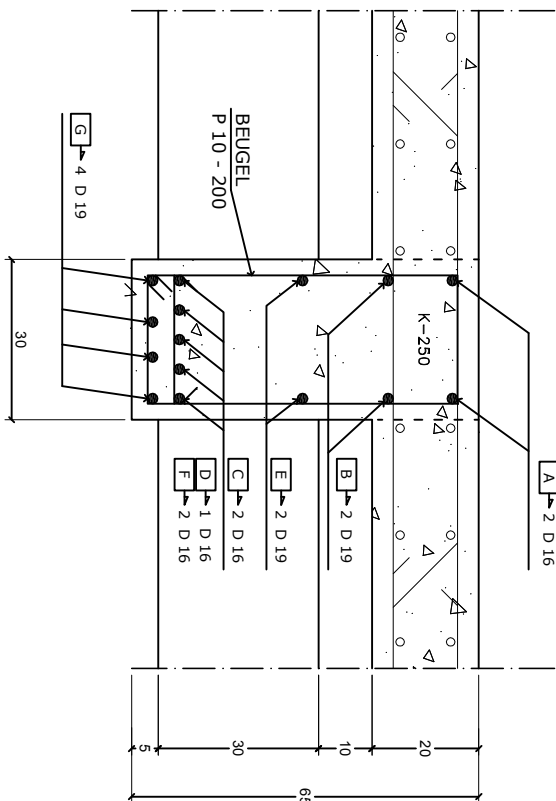


POTONGAN-IV
SKALA 1:20

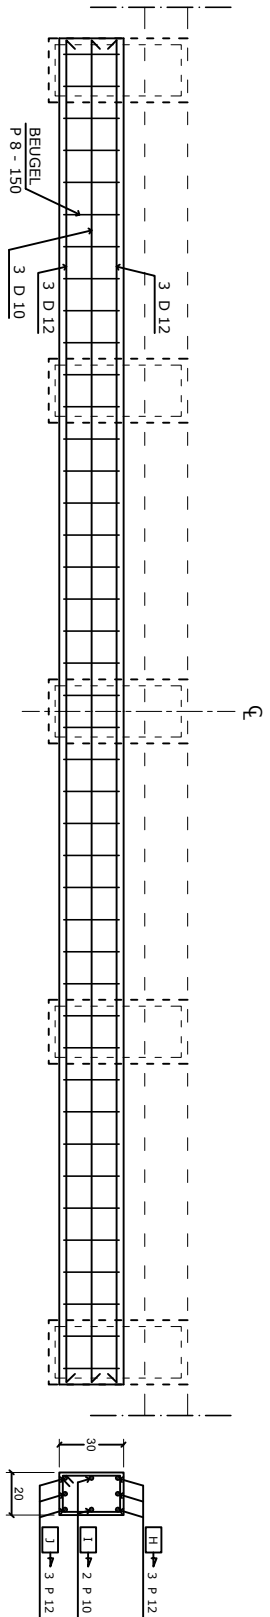

PENULANGAN DIAFRAGMA
SKALA 1:25

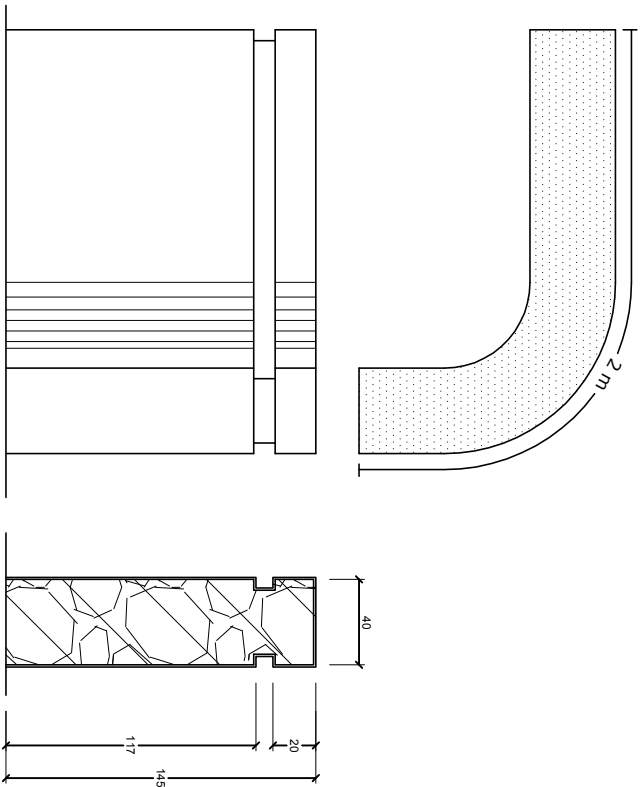

DETAIL LONENG
SKALA 1:25

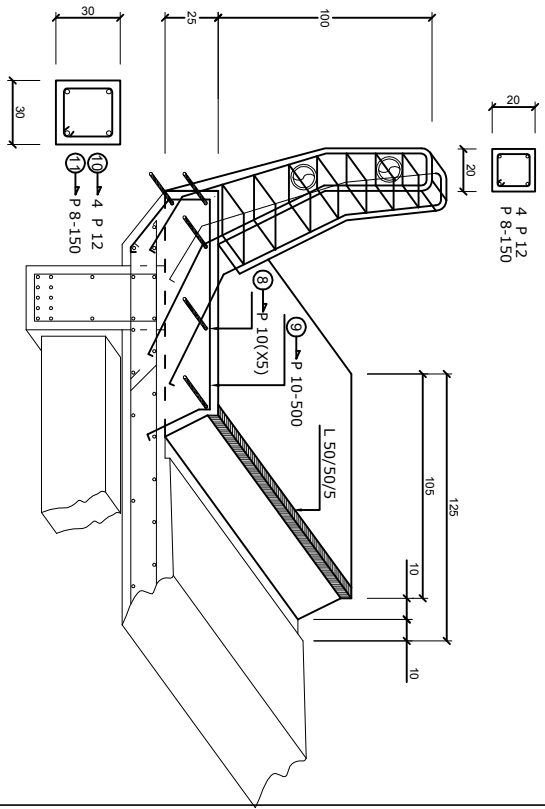

DETAIL TROTOAR DAN RAILING
SKALA 1:25

S4

3 m

S5

3 m

S3

1.5 m

S3

1.5 m

S3

1.5 m

S3

1.5 m

S3

1.5 m

S3

1.5 m

S3

1.5 m

S3

1.5 m

S3

1.5 m

S3

1.5 m

S3

1.5 m

S3

1.5 m

S3

1.5 m

S3

1.5 m

30

165

40

200

80

50

30

110

60

65

265

30

130

165

255

40

200

80

50

30

110

60

65

265

30

130

165

255

40

200

80

50


















































































































































































































































4

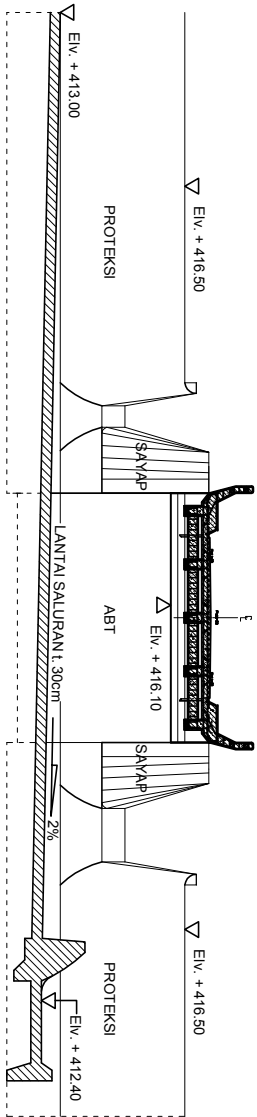

POTONGAN R-R

SKALA 1:150

SALURAN EKSTING

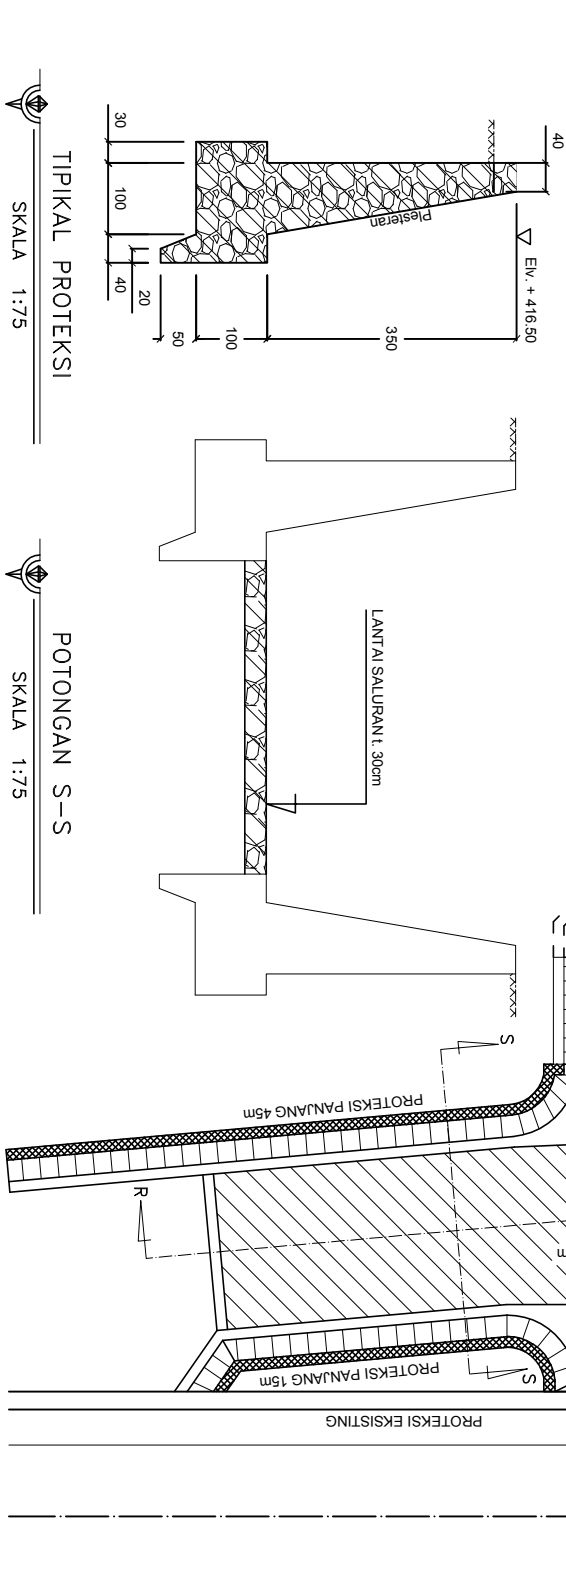

POTONGAN S-S

SKALA 1:75

TIPIKAL PROTEKSI

SKALA 1:75